


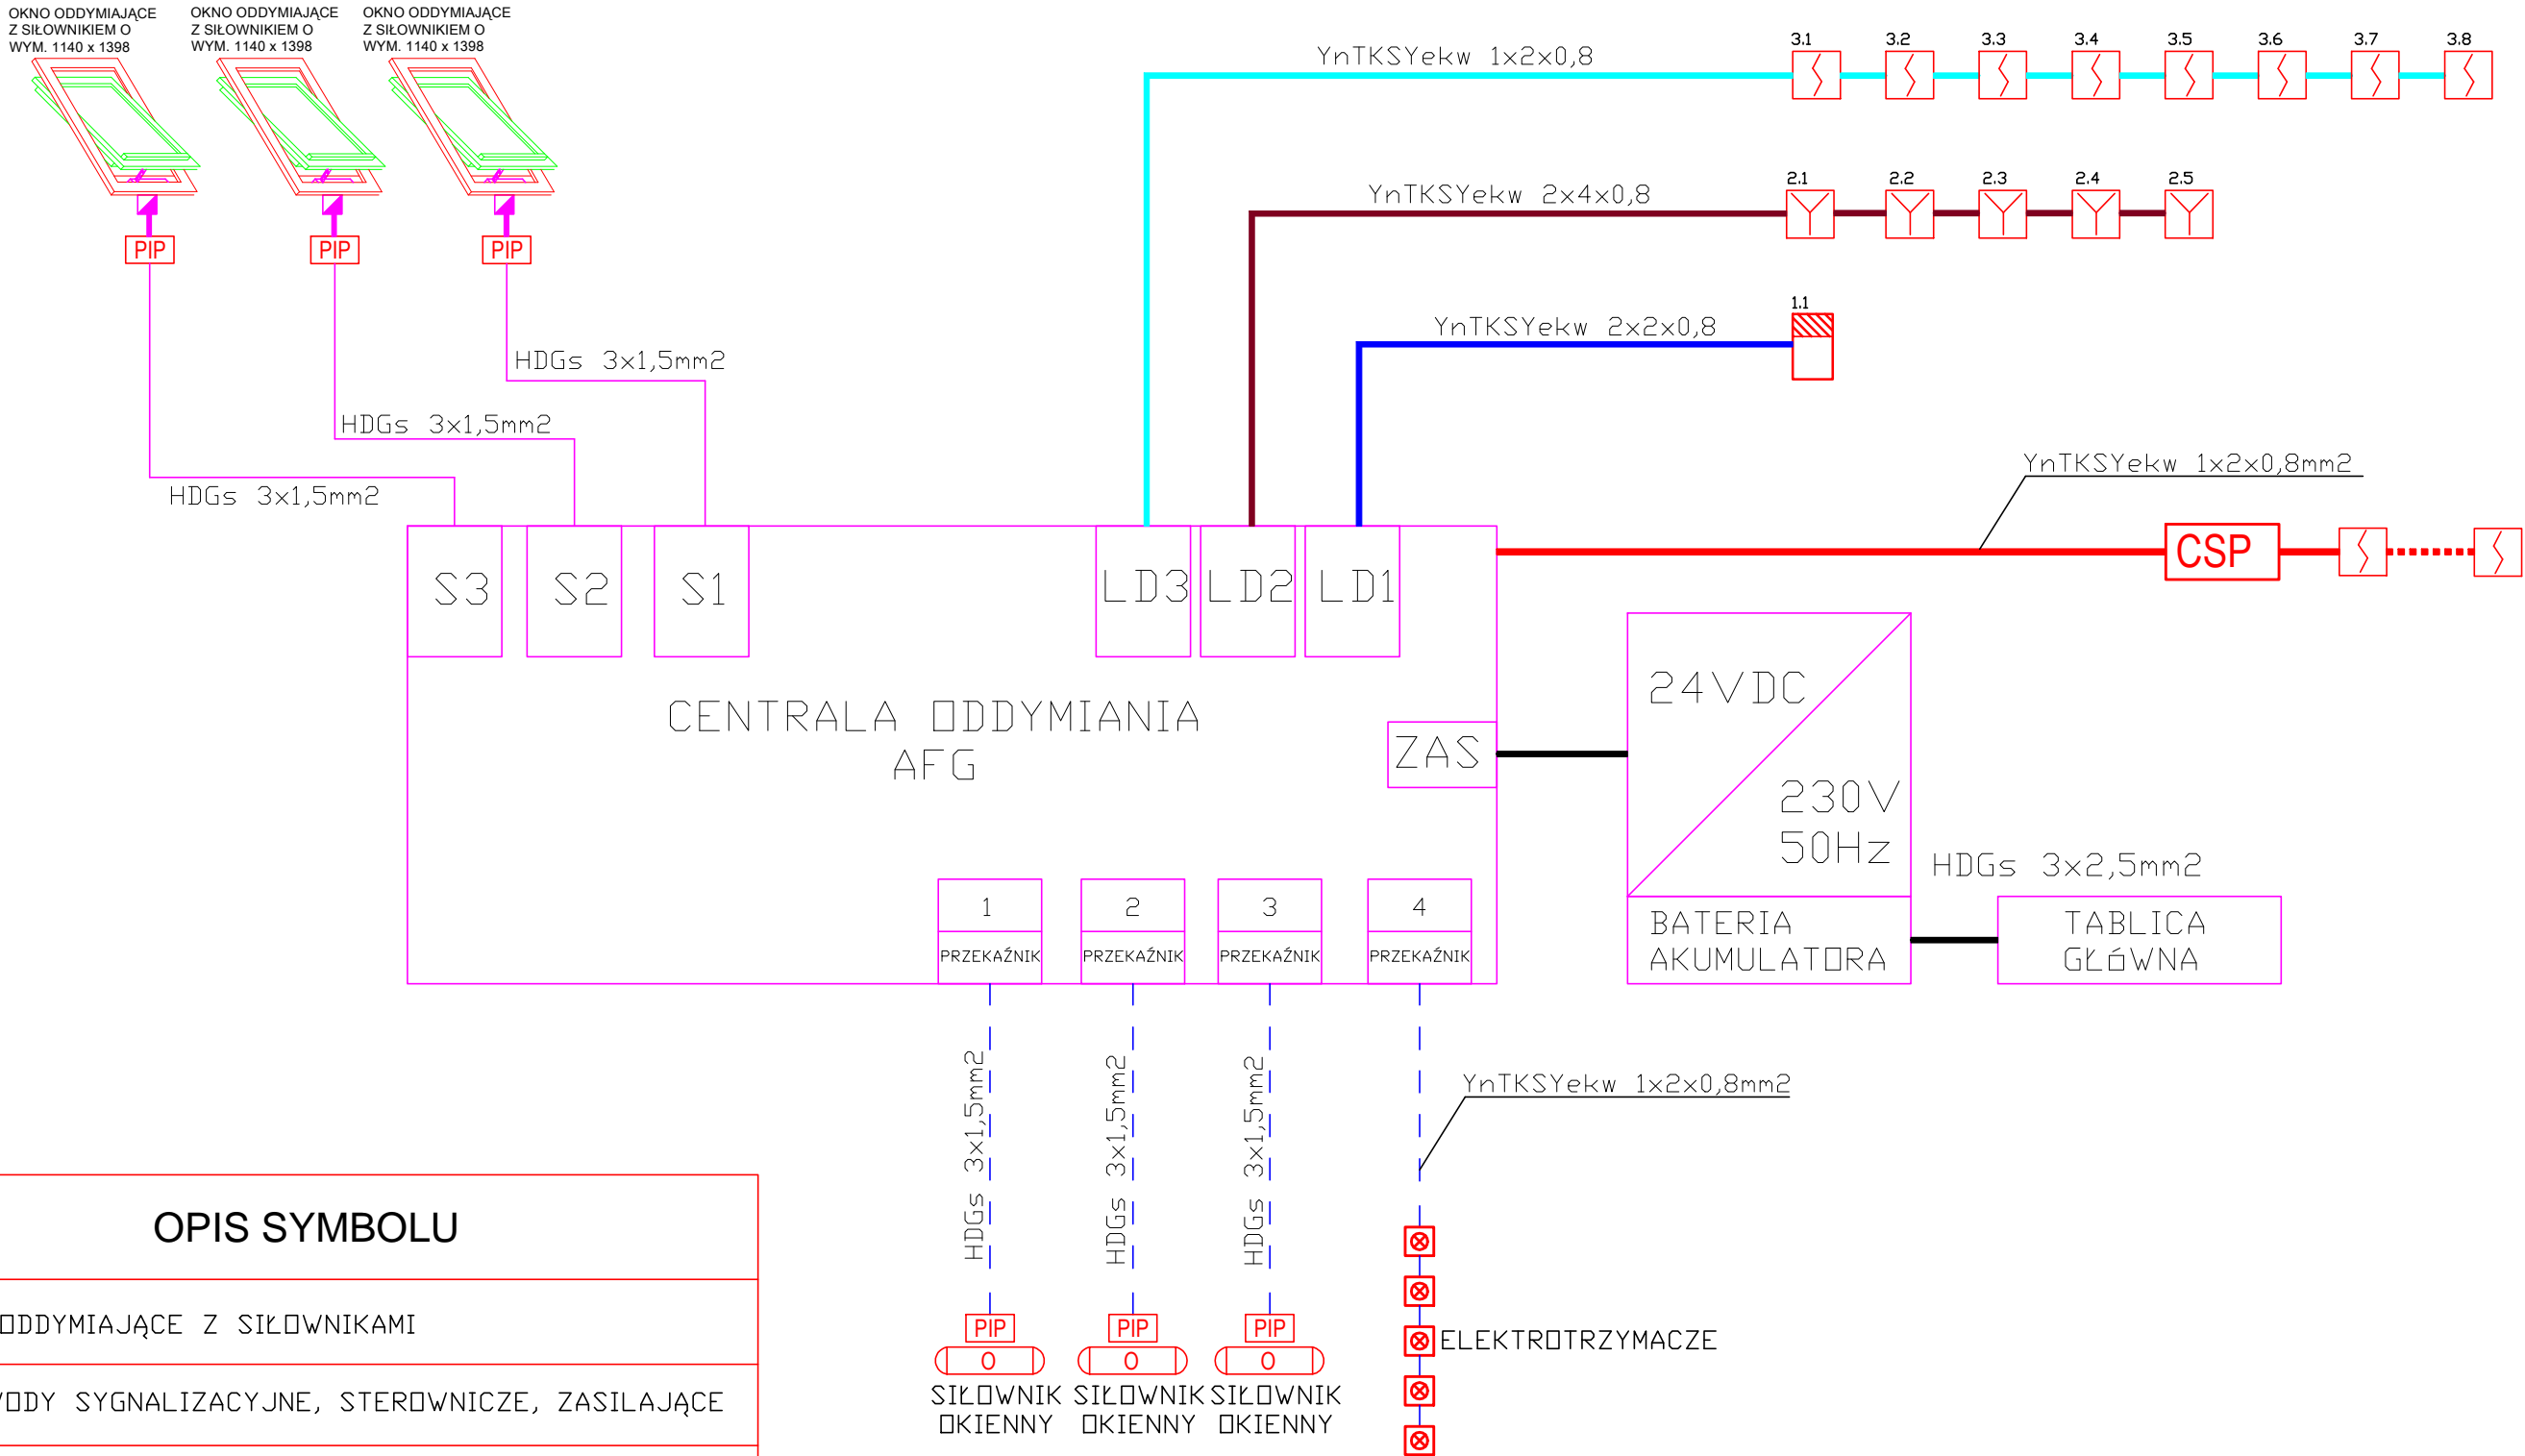

SCHEMAT ODDYMIANIA KLATKI SCHODOWEJ K4



SYMBOL	OPIS SYMBOLU
	OKNO DODYMIAJĄCE Z SIŁOWNIKAMI
	PRZEWODY SYGNALIZACYJNE, STEROWNICZE, ZASILAJĄCE
	CZUJKA DYMU
	PRZYCISK DODYMIANIA ROP
	PRZYCISK PRZEWIETRZANIA LT
	SIŁOWNIK RĘCZNY
	PUSZKA OGNIODOPNA
	ELEKTROTRZYMACZ

UWAGA!

**1. ELEKTROZACZEPY DRZWI PPOŻ.
STEROWANE Z CENTRALI
SYGNALIZACJI POŻARU**

**2. DOPUSZCZA SIĘ STEROWANIE
SYSTEMU ODDYMIANIA Z CZUJEK SSP**

<h1 style="margin: 0;">SCHEMAT ODDYMNIANIA KLATKI SCH. K4</h1> <h2 style="margin: 0;">CENTRUM KSZTAŁCENIA PRAKTYCZNEGO</h2> <h3 style="margin: 0;">78-100 Kołobrzeg, ul. Katedralna 12</h3>			
	Nr uprawnień:	Data:	Podpis:
ROP-INSTAL JÓZEF KUCHAR	CNBOP-PIB 79/2013 CNBOP-PIB KNP 22/249/2013 CNBOP-PIB KNP 22/269/2013	10.2016	
		10.2016	