


# PRZEKRÓJ B-B

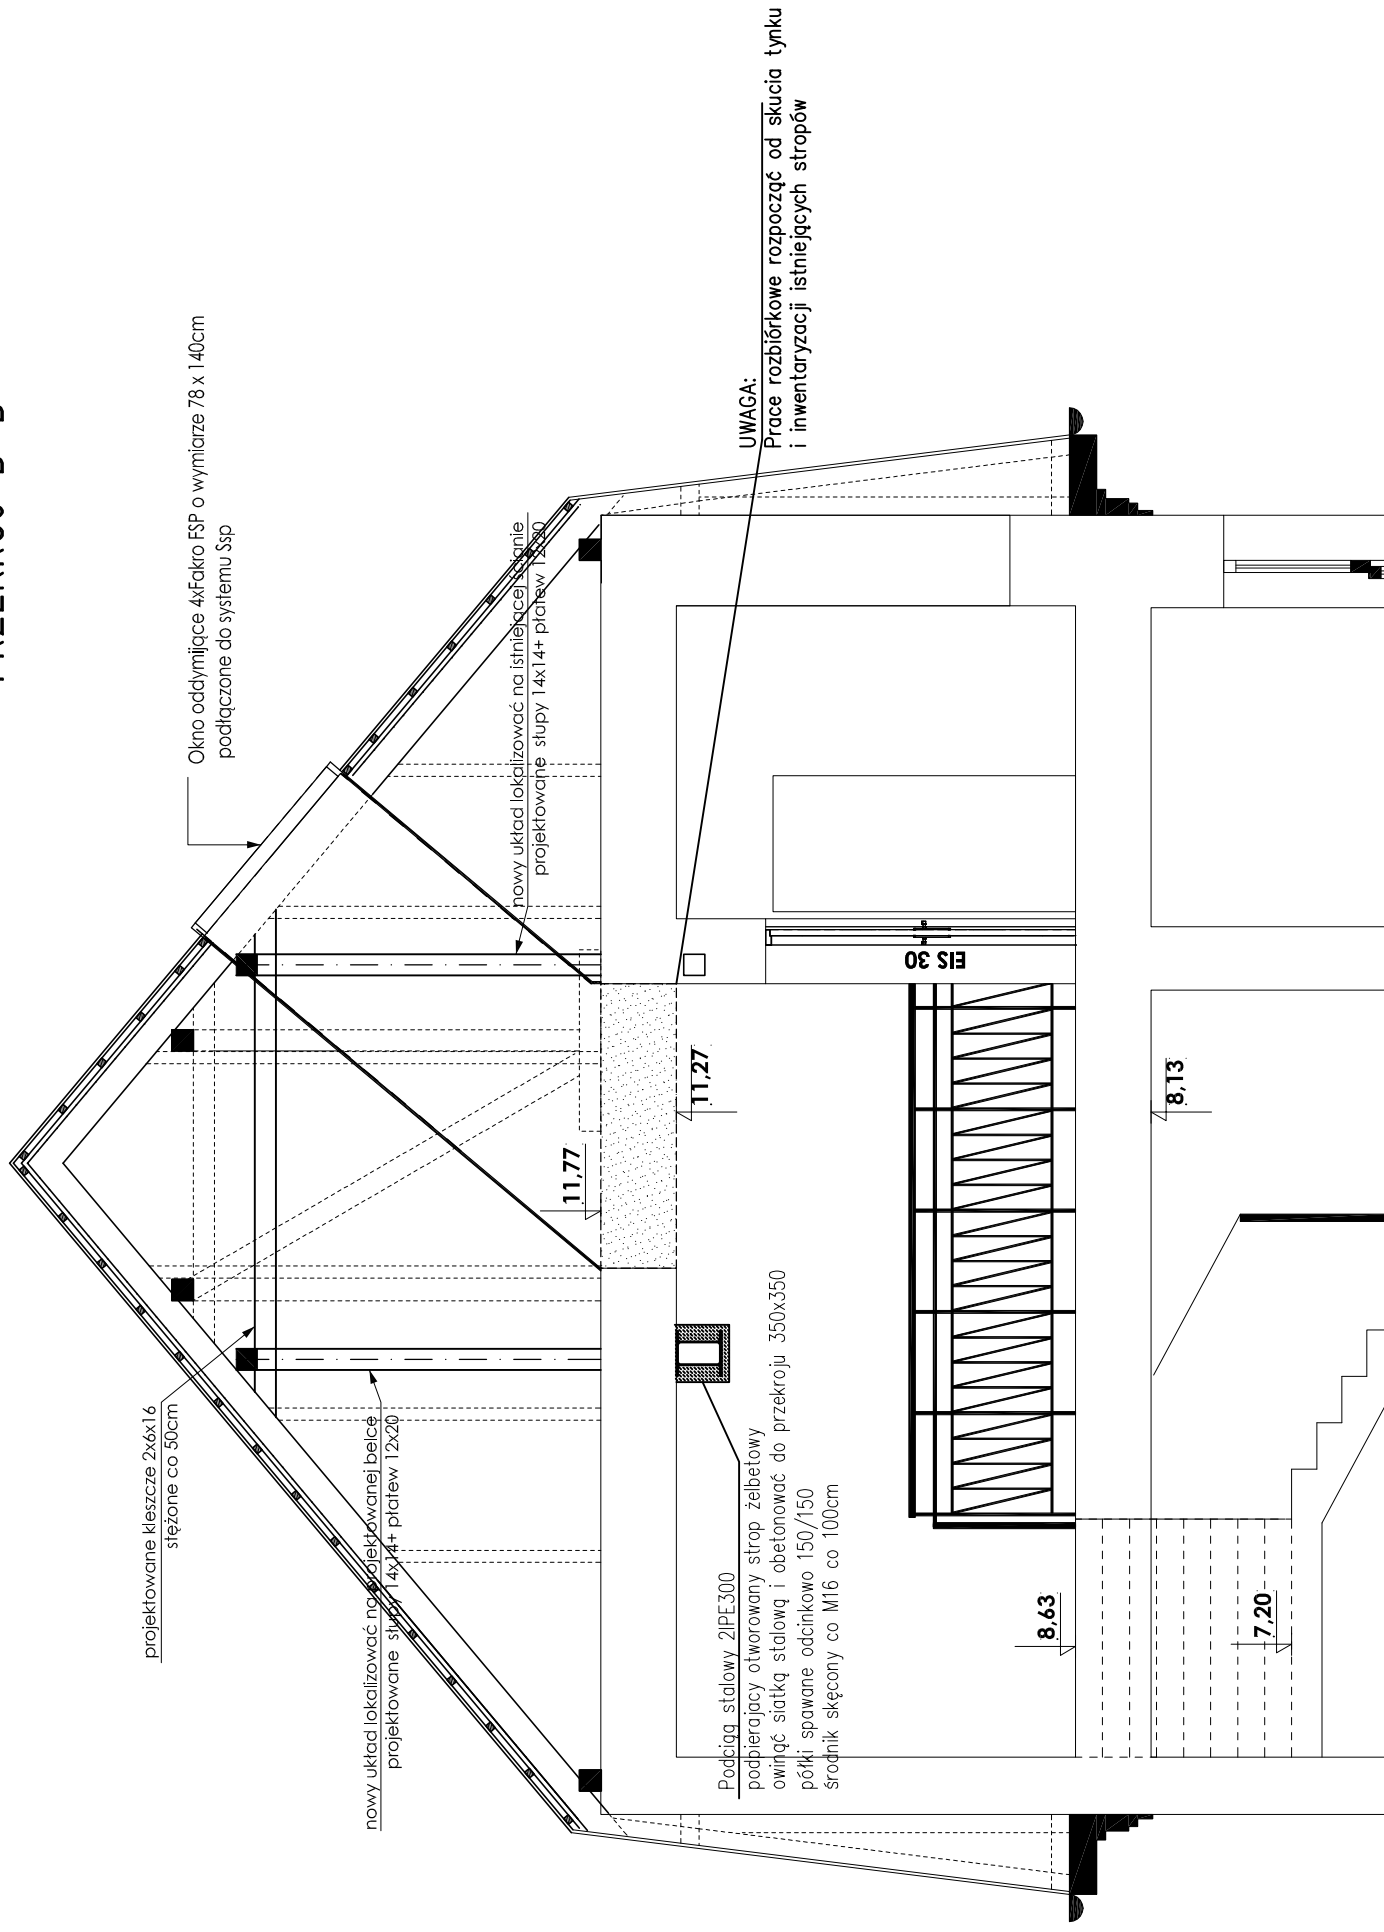

NIŻSZE KONDYGNACJE BEZ ZMIAN KONSTRUKCYJNYCH

Wydziałenie klatki schodowej K3 oraz oddymianie klatek schodowych K3 i K4 w budynku Centrum Kształcenia Praktycznego w Kolobrzegu dz. nr 390, obręb 12, ul. Katedralna 12, 78-100 Kolobrzeg		Projektant mgr inż. Tomasz Tatański ul. Wyłotowa 87a/6, 78-100 Kolobrzeg tomekmarzenai@vp.pl t.601 93 63 80	
INWESTOR:	Zespół Szkół Ekonomiczno-Hotelarskich in. Emilii Gierczak w Kolobrzegu ul. Łopuskiego 13, 78-100 Kolobrzeg	TYTUŁ RYSUNKU:	PRZEKRÓJ KLATKI NR4 B-B
PROJEKTANT	mgr inż. Tomasz Tatański upr. nr 129/005/04 izba: ZAP/BO/0078/11	DATA:	30.11.2018
SPRAWDZAJĄCY	mgr inż. Muciej Grzebielucha upr. nr ZAP/0110/PWOK/05 izba: ZAP/BO/0033/06	FAZA:	PROJ. BUD.
		SKALA:	1 : 50
		NR RYS.:	K6