


ZAKRES OPRACOWANIA

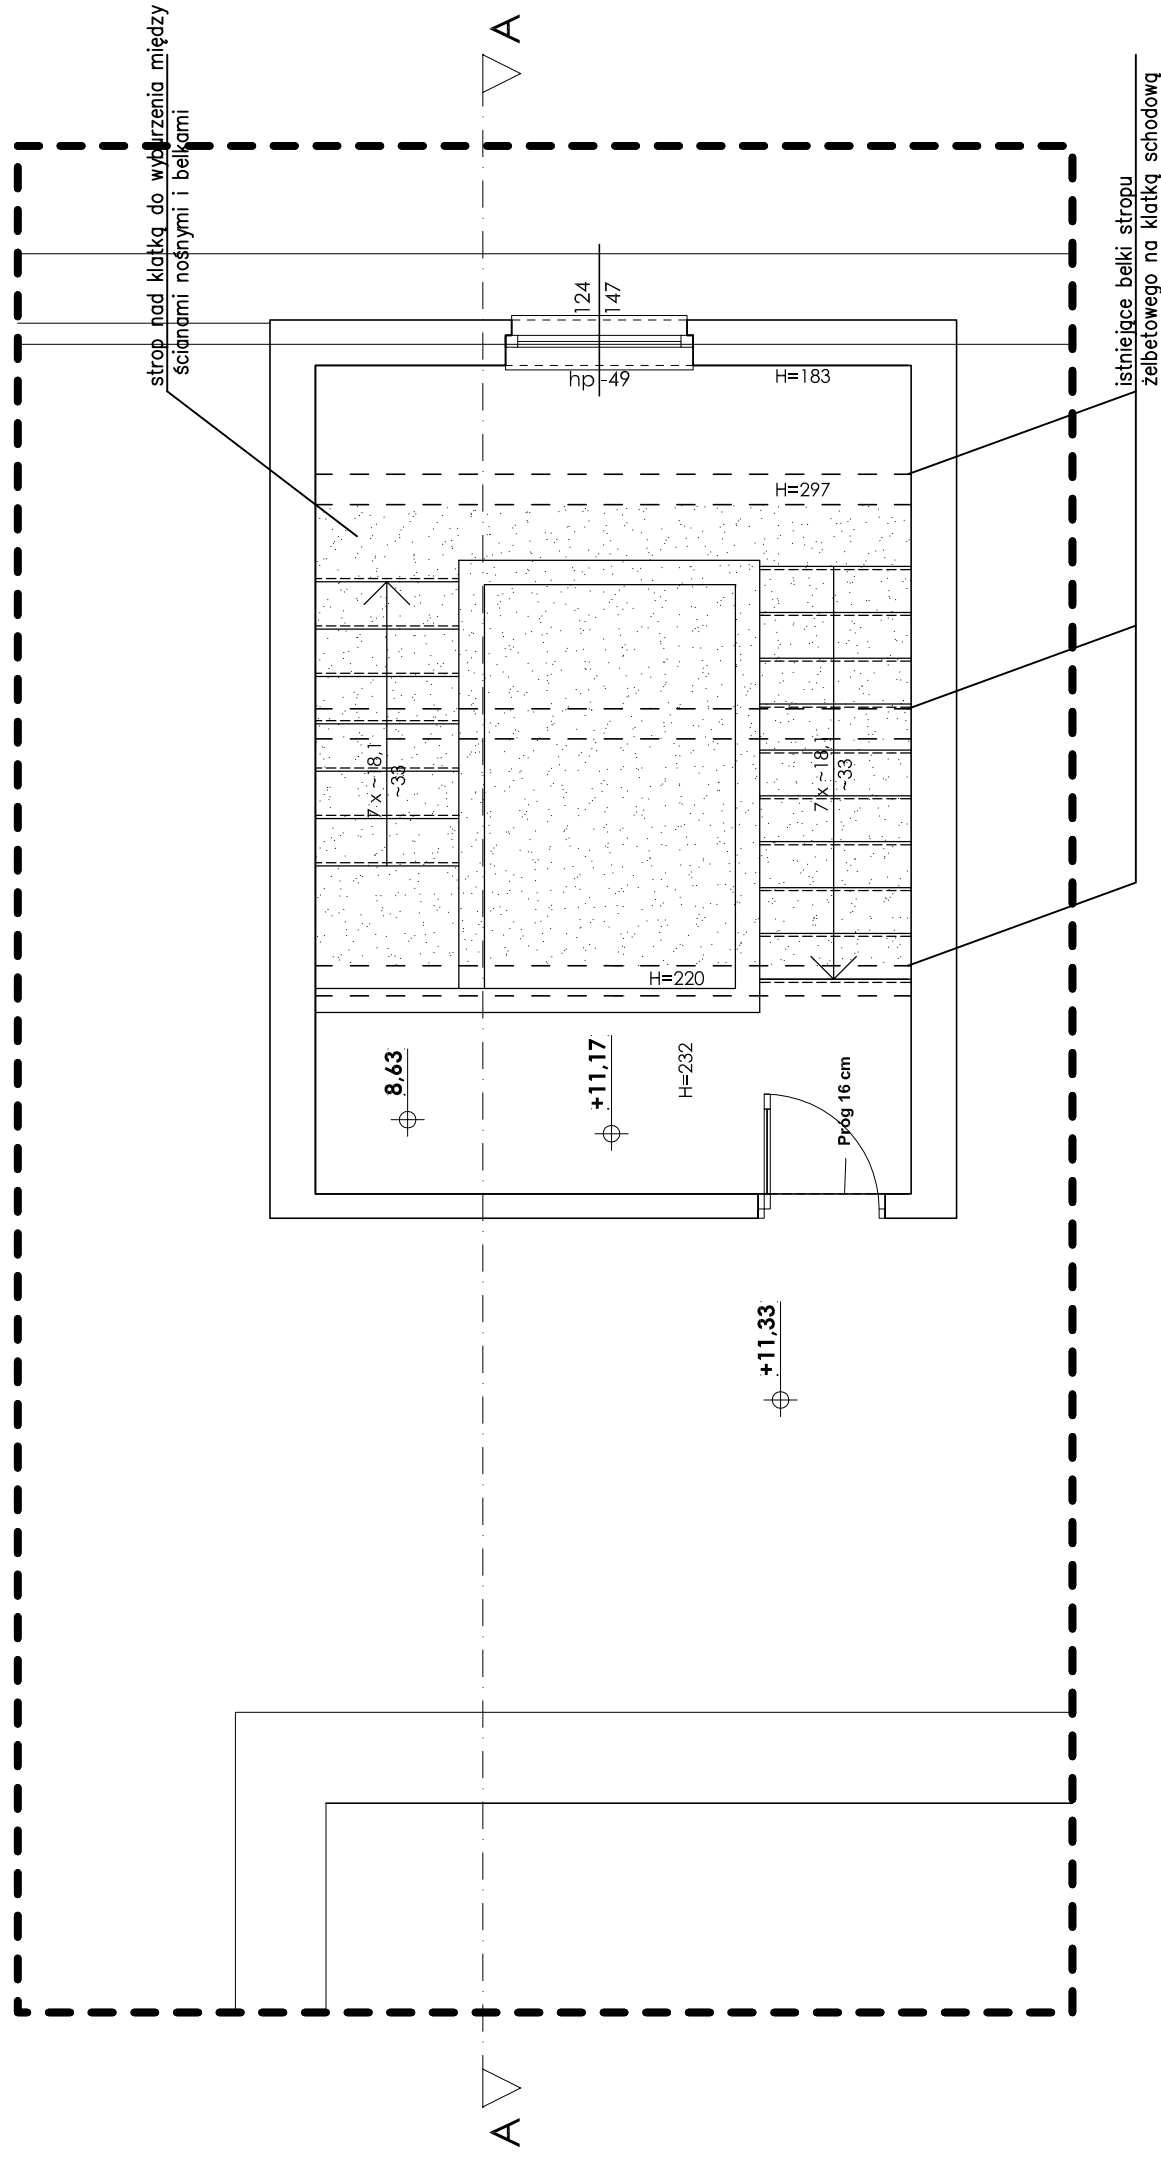

LEGENDA:

-  ELEMENTY DO WYBURZENIA
-  ŚCIANY ISTNIEJĄCE

Wydzielenie klatki schodowej K3 oraz oddymianie klatek schodowych K3 i K4 w budynku Centrum Kształcenia Praktycznego w Kolobrzegu dz. nr 390, obręb 12, ul. Katedralna 12, 78-100 Kolobrzeg

Projektant: mgr inż. Tomasz Tatarski
ul. Wyłotowa 87a/6, 78-100 Kolobrzeg
tomtatarski@vp.pl t.601 93 63 80

INWESTOR: Zespół Szkół Ekonomiczno-Hotelarskich
im. Emilii Gierczak w Kolobrzegu
ul. Łopuskiego 13, 78-100 Kolobrzeg

TYTUŁ RYSUNKU: RZUT STROPU NAD KLATKĄ NR3 - WYBURZENIA

PROJEKTANT: mgr inż. Tomasz Tatarski
upr. nr 129/005/04
izba: ZAP/B0/0078/11

SPRAWDZAJĄCY: mgr inż. Mieczysław Grzedziuch
upr. nr ZAP/0110/PWOK/05
izba: ZAP/B0/0033/06

DATA: 30.11.2018

FAZA: PROJ. BUD.

SKALA: 1 : 50

NR RYS.: K1