



ZAKRES OPRACOWANIA

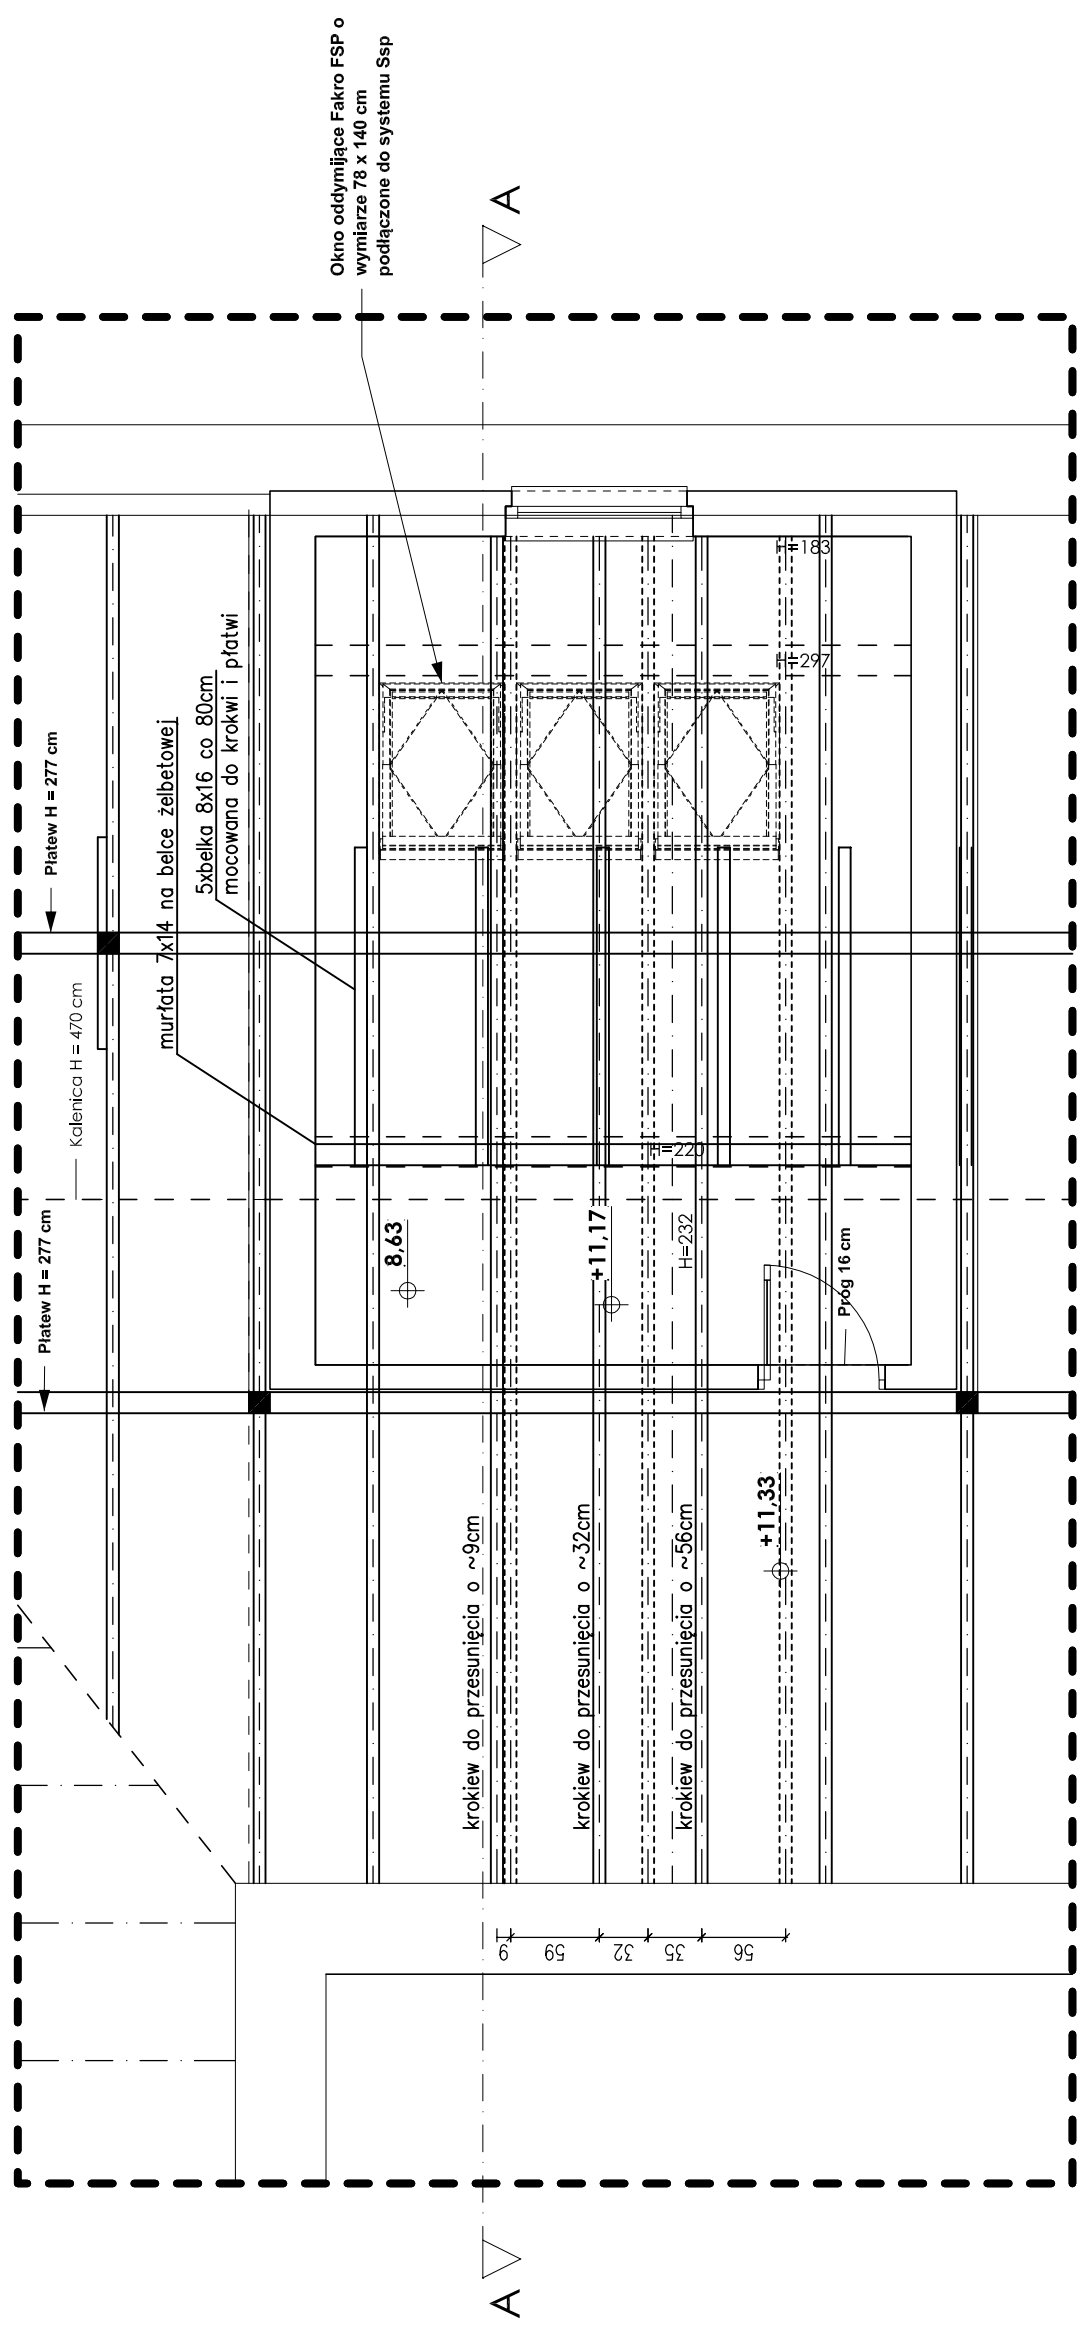

LEGENDA:

-  ŚCIANY DO WYBURZENIA
-  ŚCIANY ISTNIEJĄCE
-  STOPY SŁUPÓW PROJEKTOWANYCH
-  STOPY SŁUPÓW ISTNIEJĄCYCH

Elementy drewniane nowe więźby drewnianej w kl. C24
 Elementy drewniane istniejącej więźby drewnianej w kl. ~C20
 W przypadku stwierdzenia podczas prac, że poszczególne elementy drewniane są uszkodzone lub niespełniają założeń projektowych należy je wymienić na nowe w kl. C24
 Elementy drewniane istniejące, przebudowywane należy zabezpieczyć biologicznie i ogniochronnie preparatem Fobos M-4 nie zależnie od obudów wskazanych w proj. architektonicznym
 Elementom drewnianym modernizowanym należy wzmozić połączenia ciesielskie poprzez domontowanie śrub, płytek perforowanych, złąbek ciesielskich gwarantujące odpowiednią nośność
 Otwory, obudowy wg proj. architektury
 Wszystkie wymiary sprawdzić w warunkach budowy
 W przypadku stwierdzenia podczas prac odstępów od założeń projektowych należy niezwłocznie zabezpieczyć miejsce prac i powiadomić projektanta w celu weryfikacji stanu faktycznego z założeniami

Wydziałenie klatki schodowej K3 oraz oddymianie klatek schodowych K3 i K4 w budynku Centrum Kształcenia Praktycznego w Kolobrzegu dz. nr 390, obręb 12, ul. Katedralna 12, 78-100 Kolobrzeg	Projektant mgr inż. Tomasz Tatański upr. nr 129/005/04 Izba: ZAP/BO/0078/11	INWESTOR: Zespół Szkół Ekonomiczno-Hotelarskich im. Emilii Gierczak w Kolobrzegu ul. Łopuskiego 13, 78-100 Kolobrzeg	Projektant mgr inż. Tomasz Tatański upr. nr 129/005/04 Izba: ZAP/BO/0078/11	DATA:	30.11.2018
TYTUŁ RYSUNKU: RZUT WIĘZBY DACHU NAD KLATKĄ NR3 - PRZEBUDOWA	SPRAWDZAJĄCY mgr inż. Muciej Grzebielucha upr. nr ZAP/0110/PWOK/05 Izba: ZAP/BO/0033/06		FAZA:	PROJ. BUD.	
			SKALA:	1 : 50	
			NR RYS.:	K2	

Projektant
mgr inż. Tomasz Tatański
ul. Wyłotowa 87a/6, 78-100 Kolobrzeg
tomektatarzani@vp.pl t.601 93 63 80