


PRZEKRÓJ A-A

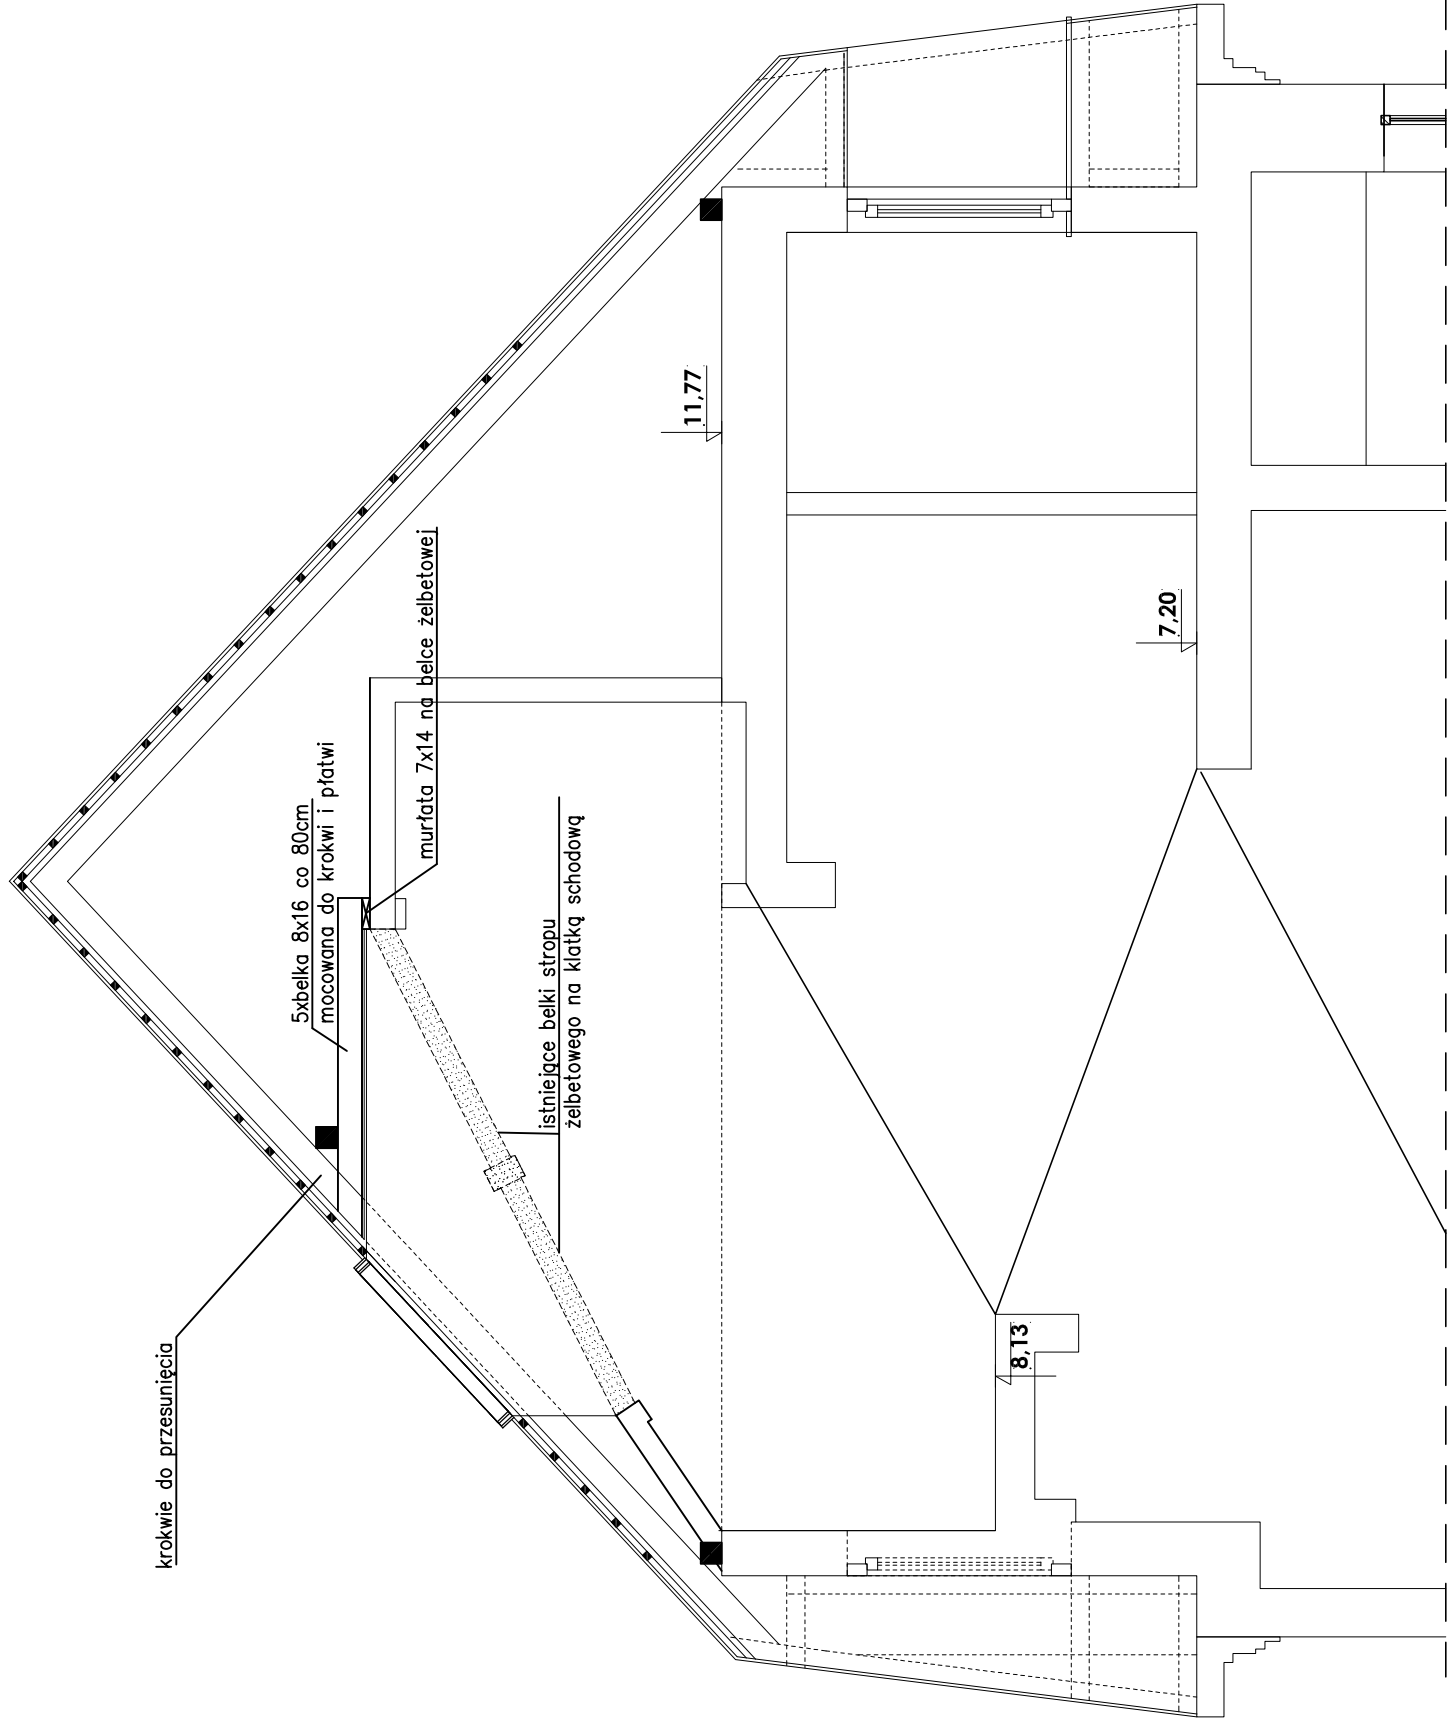

NIŻSZE KONDYGNACJE BEZ ZMIAN KONSTRUKCYJNYCH

Wydzielenie klatki schodowej K3 oraz oddzielenie klatek schodowych K3 i K4 w budynku Centrum Kształcenia Praktycznego w Kolobrzegu dz. nr 390, obręb 12, ul. Katedralna 12, 78-100 Kolobrzeg INWESTOR: Zespół Szkół Ekonomiczno-Hotelarskich im. Emilii Gierczak w Kolobrzegu ul. Łopuskiego 13, 78-100 Kolobrzeg		Projektant mgr inż. Tomasz Tatański ul. Wyłotowa 87a/6, 78-100 Kolobrzeg tomekmarzenai@vp.pl t.601 93 63 80	
TYTUŁ RYSUNKU: PRZEKRÓJ KLATKI NR3 A-A		DATA:	30.11.2018
PROJEKTANT	mgr inż. Tomasz Tatański upr. nr 129/005/04	FAZA:	PROJ. BUD.
SPRAWDZAJĄCY	mgr inż. Muciej Grzebielucha upr. nr ZAP/B0/0078/11	SKALA:	1 : 50
		NR RYS.:	K3