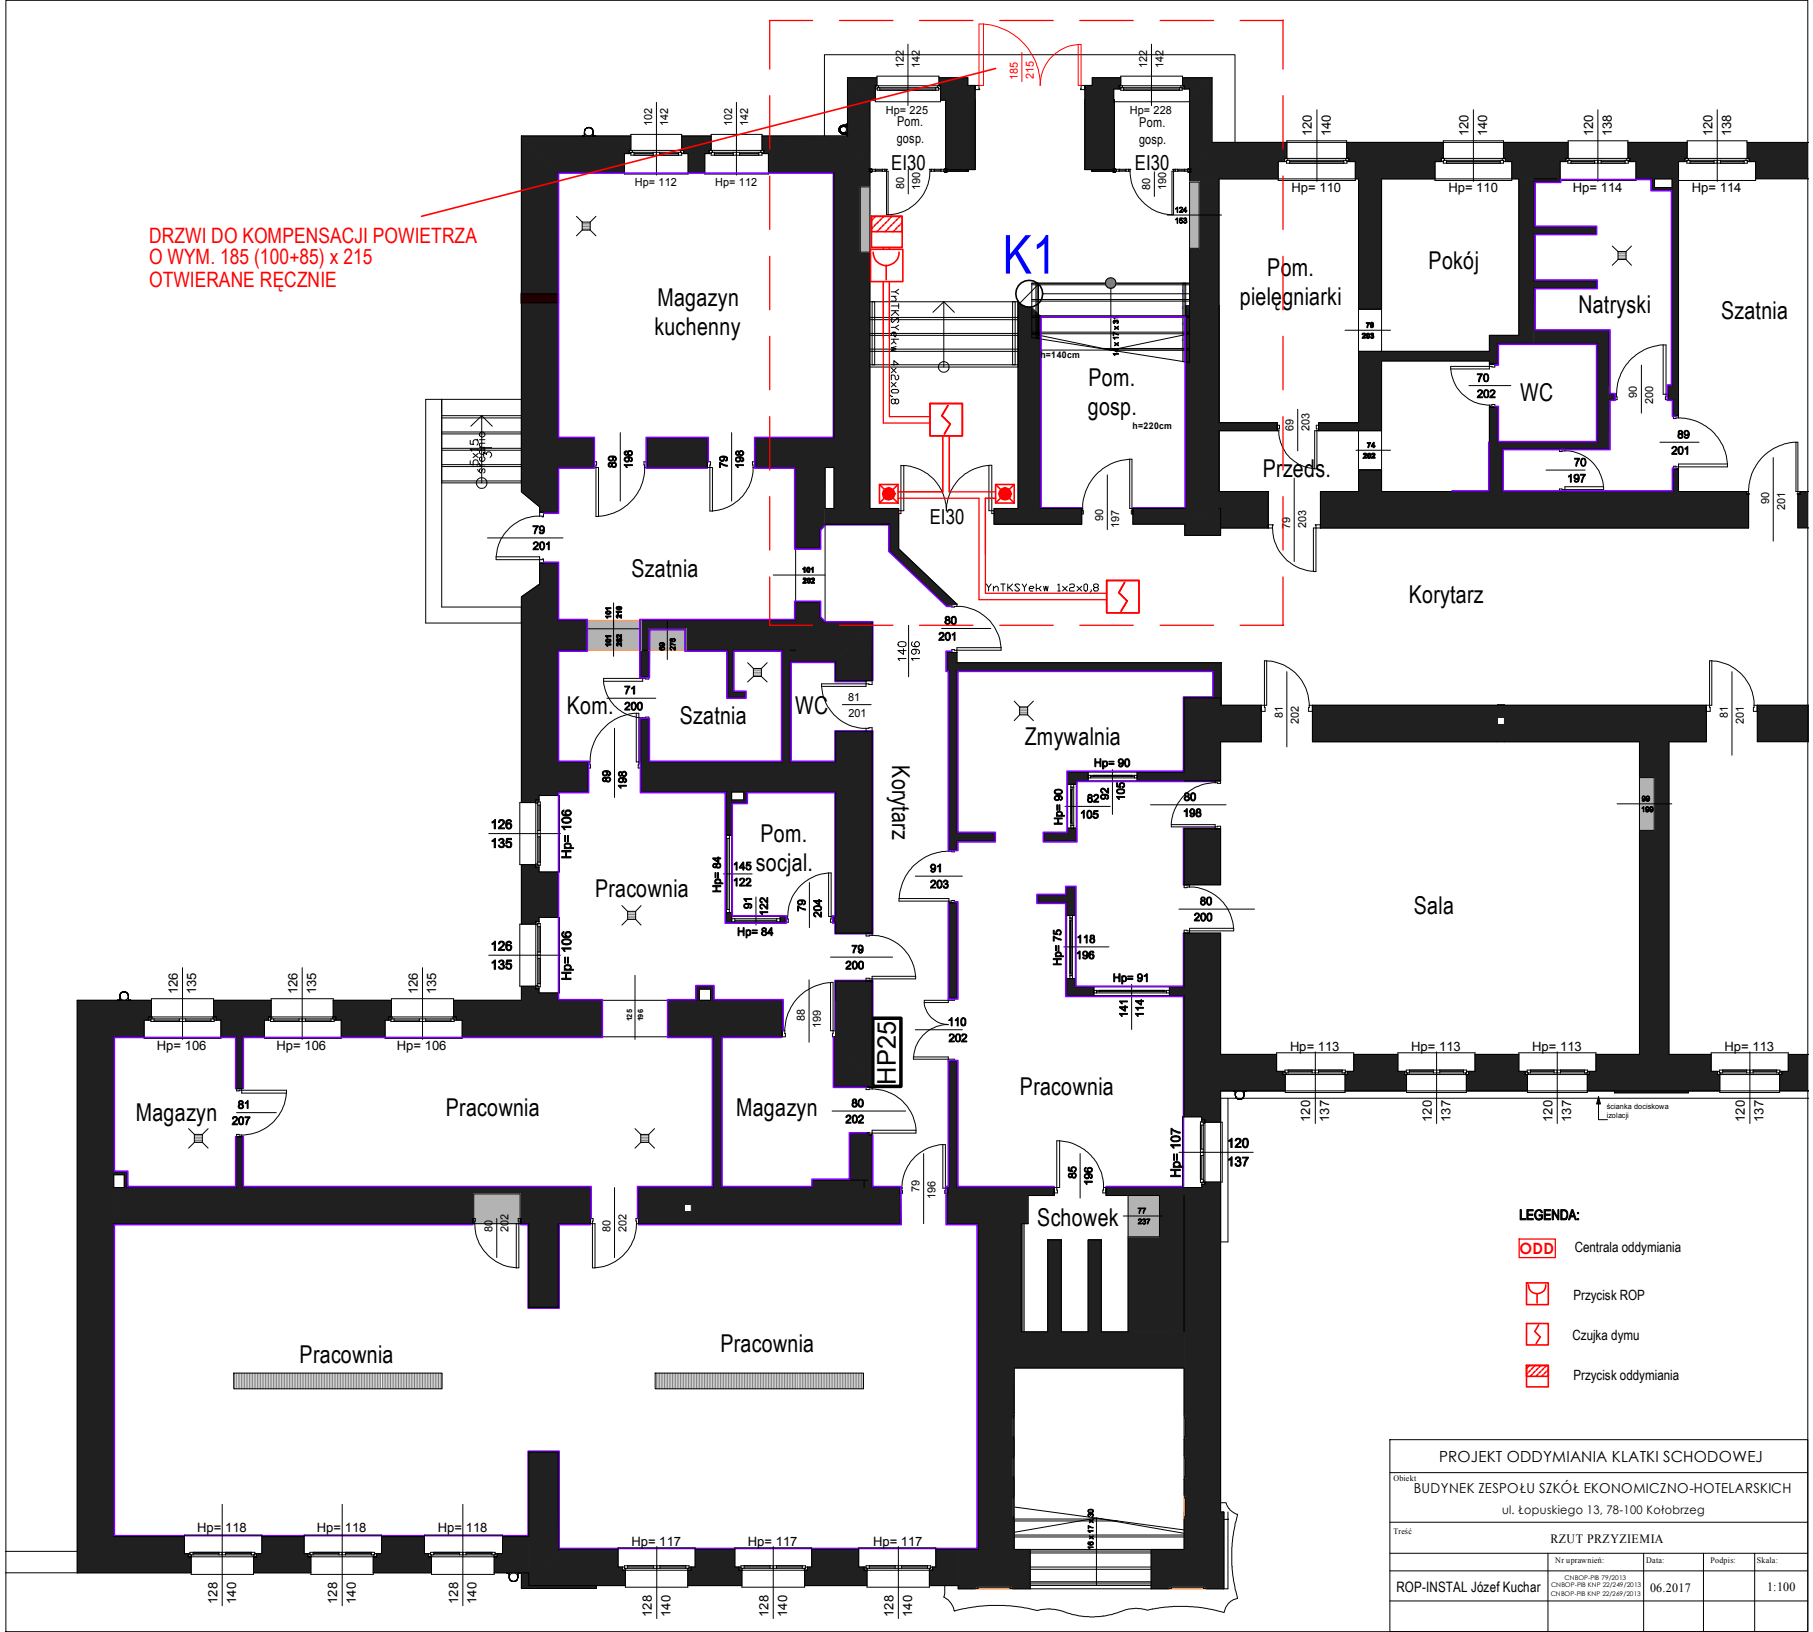
DRZWI DO KOMPENSACJI POWIETRZA
O WYM. 185 (100+85) x 215
OTWIERANE RĘCZNIE
K1
Magazyn kuchenny
Pom. gosp.
EI30
Pom. pielęgniarki
Pokój
Natryski
Szatnia
WC
Przeds.
Korytarz
Szatnia
Kom.
Szatnia
WC
Pom. socjal.
Pracownia
Zmywalnia
Sala
Magazyn
Pracownia
Magazyn
HP25
Pracownia
Schowek
Pracownia
Pracownia
LEGENDA:
ODD Centrala oddymiania
Przycisk ROP
Czujka dymu
Przycisk oddymiania
PROJEKT ODDYMIANIA KLATKI SCHODOWEJ
Obiekt: BUDYNEK ZESPOŁU SZKÓŁ EKONOMICZNO-HOTELARSKICH
ul. Łopuskiego 13, 78-100 Kołobrzeg
Treść: RZUT PRZYZIEMIA
Nr uprawnień: Data: Podpis: Skala:
ROP-INSTAL Józef Kuchar
CNBOP-PIB 79/2013
CNBOP-PIB KNP 22/249/2013
CNBOP-PIB KNP 22/269/2013
06.2017
1:100