


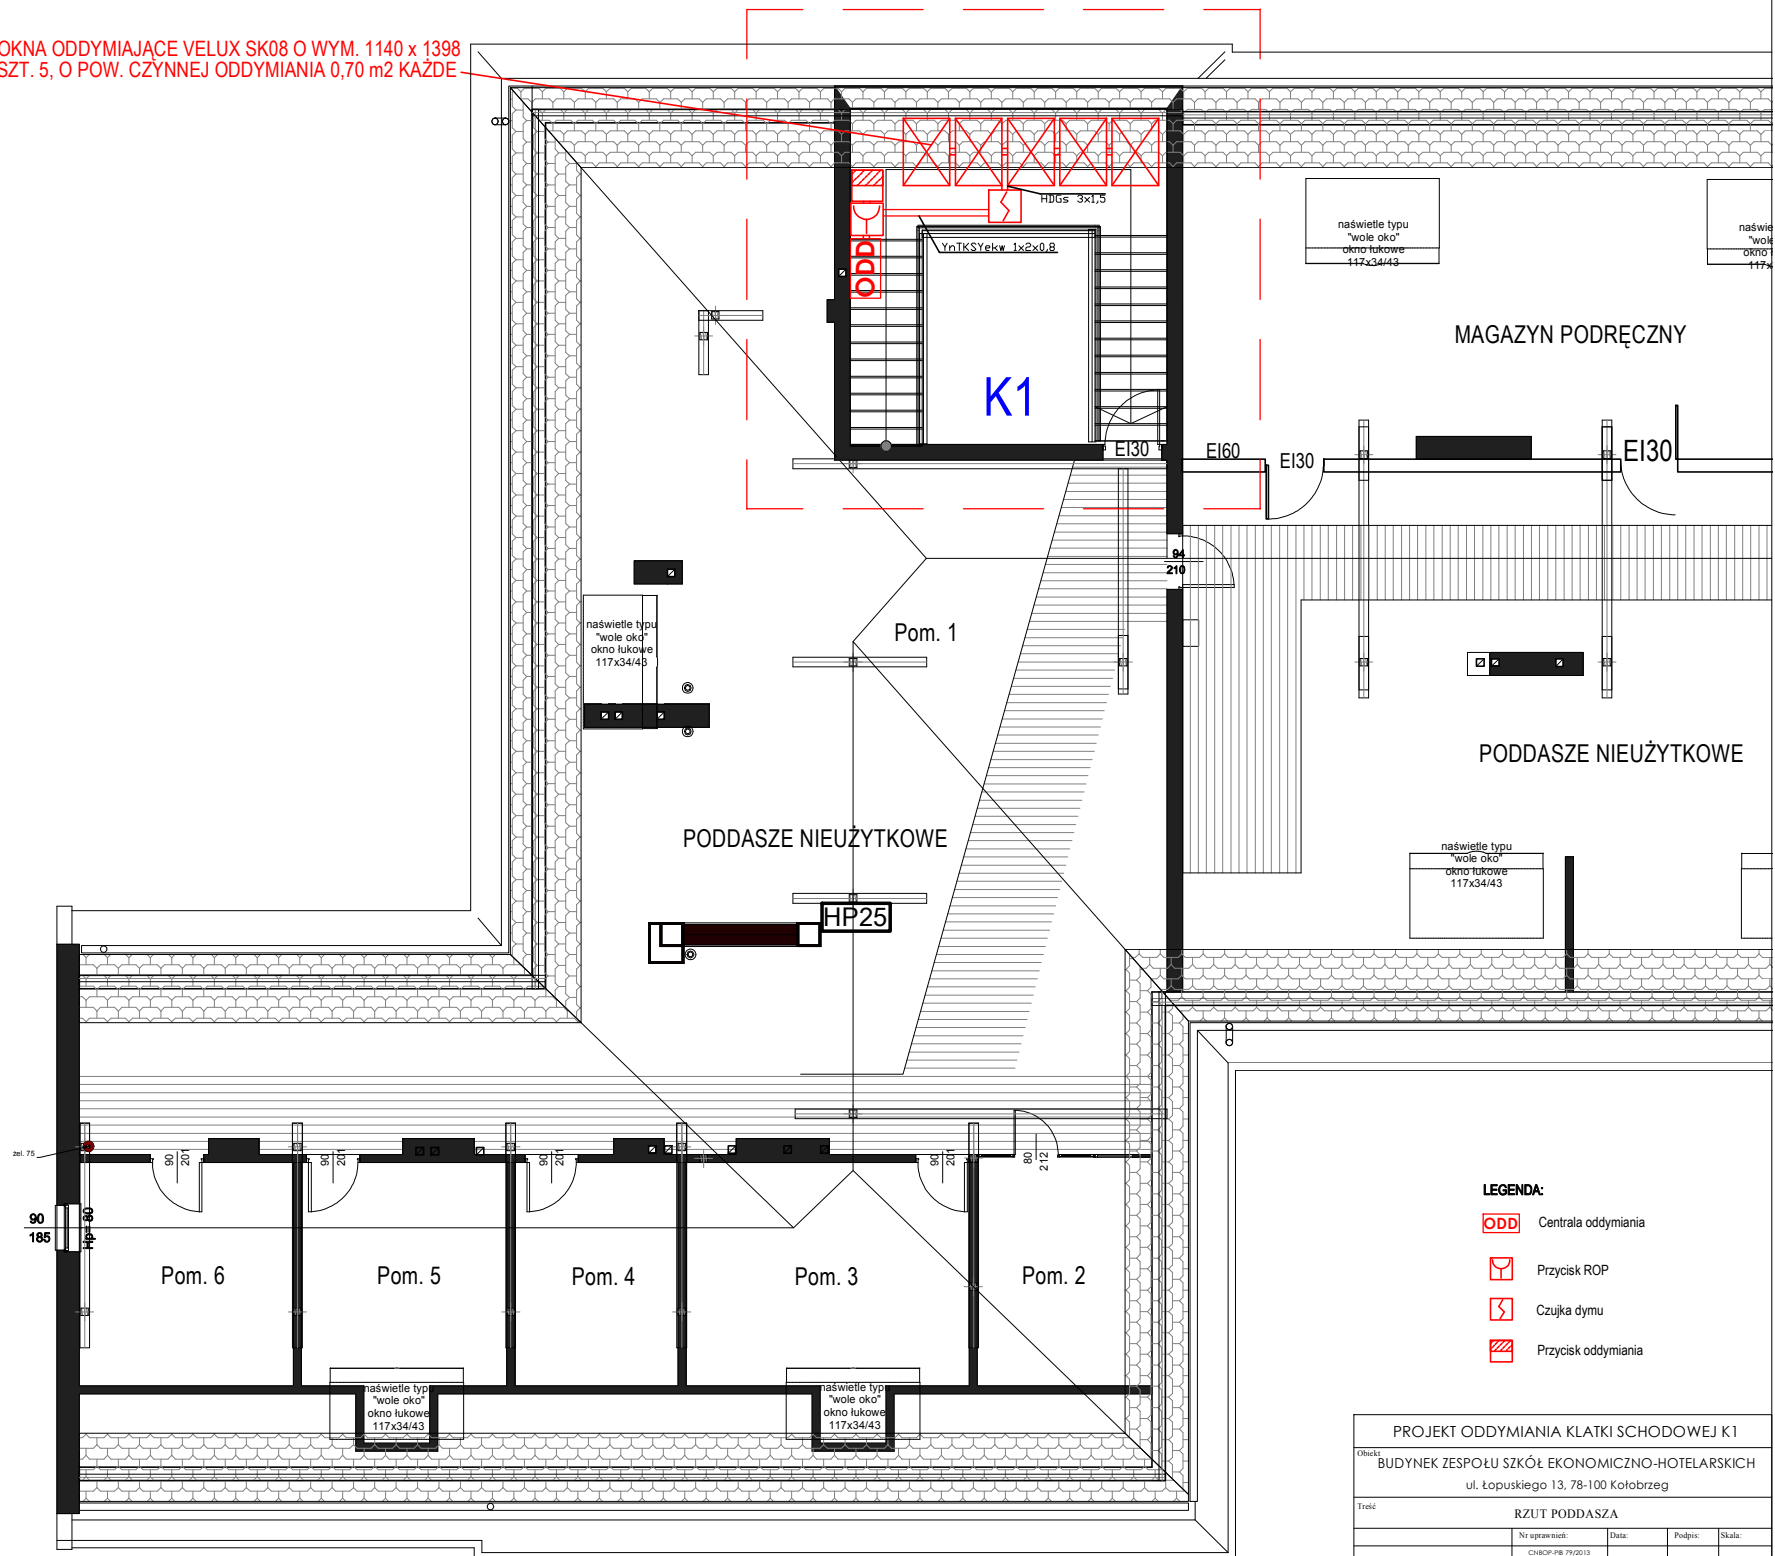

OKNA ODDYMIAJĄCE VELUX SK08 O WYM. 1140 x 1398
SZT. 5, O POW. CZYNNEJ ODDYMIANIA 0,70 m2 KAŻDE -



LEGENDA:

-  Centrala oddymiania
-  Przycisk ROP
-  Czujka dymu
-  Przycisk oddymiania

PROJEKT ODDYMIANIA KLATKI SCHODOWEJ K1

Obiekt **BUDYNEK ZESPOŁU SZKÓŁ EKONOMICZNO-HOTELARSKICH**
ul. Łopuskiego 13, 78-100 Kołobrzeg

Treść	RZUT PODDASZA
-------	---------------

	Nr uprawnień:	Data:	Podpis:	Skala:
--	---------------	-------	---------	--------

ROP-INSTAL Józef Kuchar	CNBOP-PIB 79/2013 CNBOP-PIB KNP 22/249/2013 CNBOP-PIB KNP 13/10 002/2013	06.2017	1:100
-------------------------	--	---------	-------

	CNBOP-PB KNP 22/269/2013	201201		