


OKNA DO KOMPENSACJI POWIETRZA
szkl. 4, o wym. 0,6 x 1,4 m
UCHYŁNE AUTOMATYCZNIE DO WEWNĄTRZ
DO KĄTA 38 st.
(po całkowitym otwarciu okna nie mogą wystawać
poza linię parapetu)

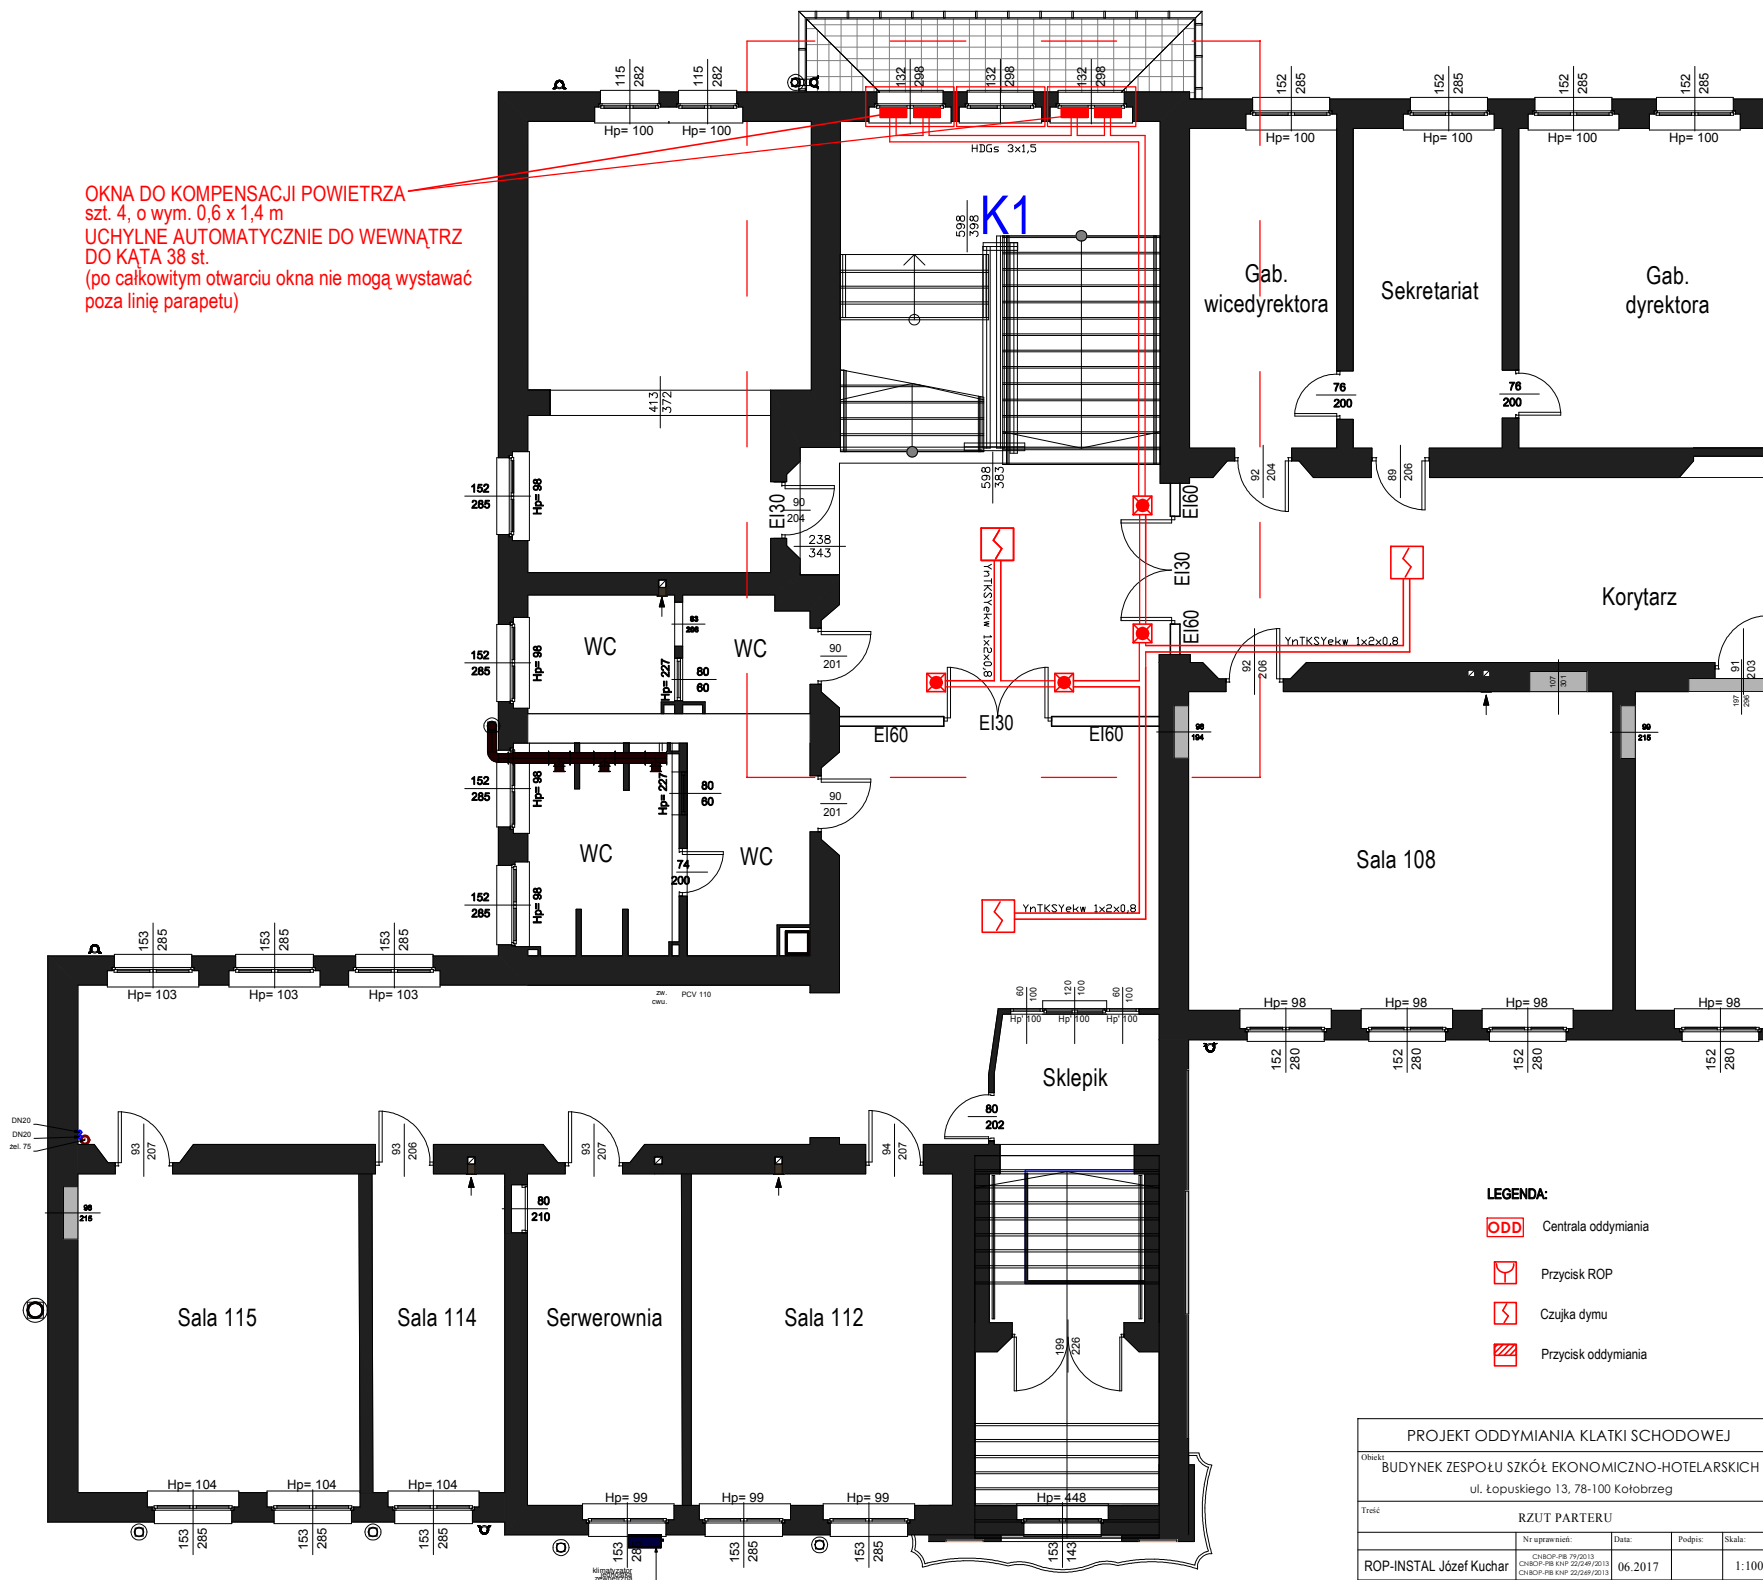

LEGENDA:

- ODD Centrala oddymiania
- ☒ Przycisk ROP
- ⚡ Czujka dymu
- ⚡ Przycisk oddymiania

PROJEKT ODDYMIANIA KLATKI SCHODOWEJ

Obiekt:
BUDYNEK ZESPOŁU SZKÓŁ EKONOMICZNO-HOTELARSKICH
ul. Łopuskiego 13, 78-100 Kołobrzeg

Tytuł:
ZRZUT PARTERU

Nr uprawnień:
Data:
Podpis:
Skala:

ROP-INSTAL Józef Kuchar
C.N.B.O.P.-PB 79/2013
C.N.B.O.P.-PB 119/222/2013
C.N.B.O.P.-PB 119/222/2013

06.2017
1:100