


SCHEMAT ODDYMIANIA KLATKI SCHODOWEJ K1

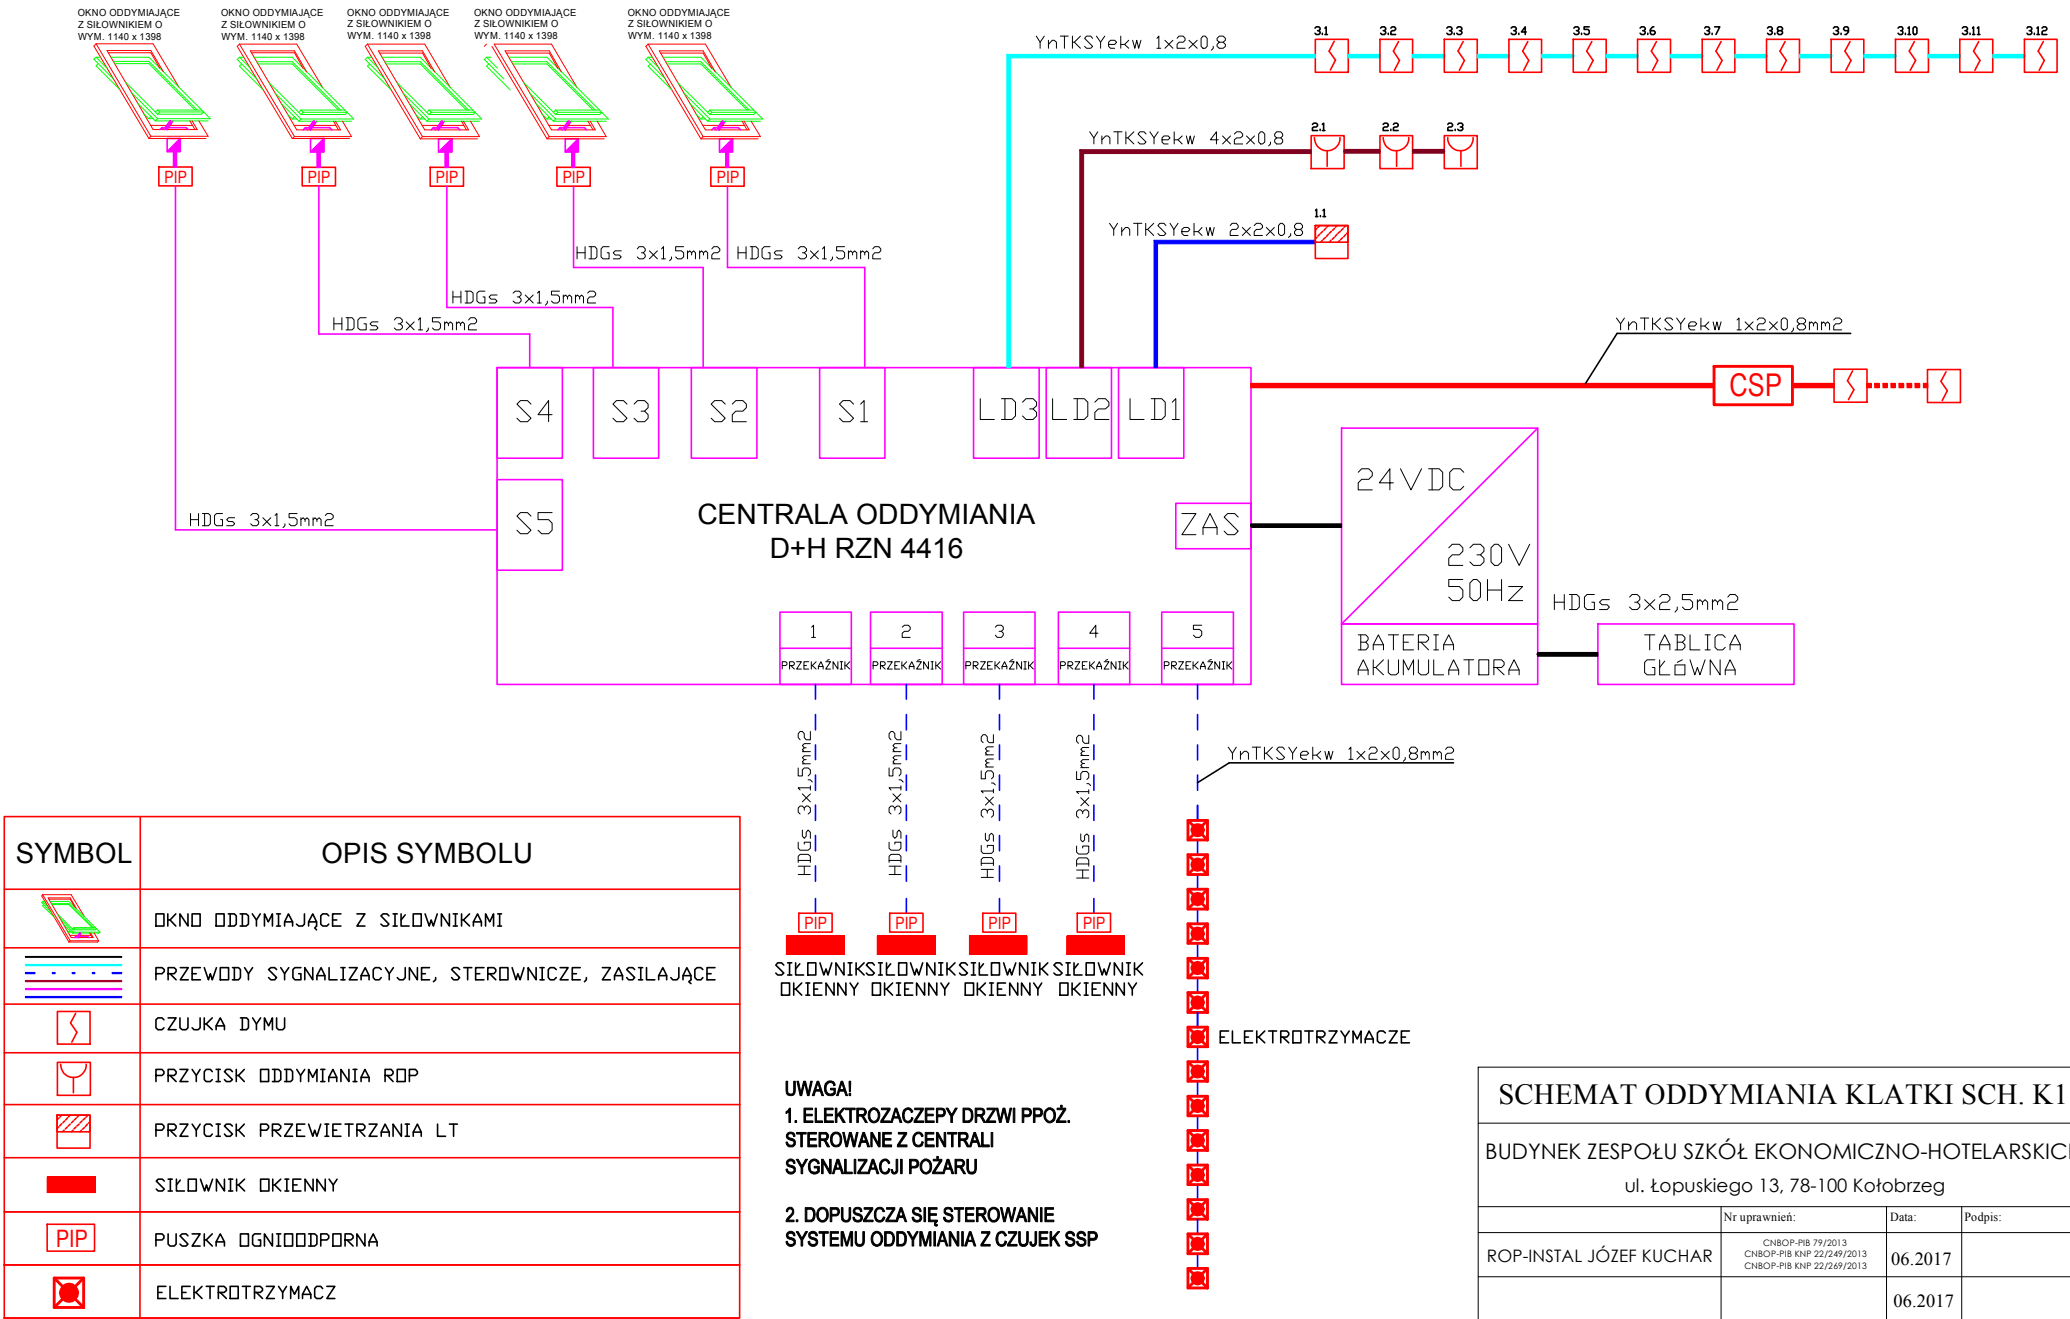

SCHEMAT ODDYMIANIA KLATKI SCH. K1

BUDYNEK ZESPOŁU SZKÓŁ EKONOMICZNO-HOTELARSKICH
ul. Łopuskiego 13, 78-100 Kołobrzeg

	Nr uprawnień:	Data:	Podpis:
ROP-INSTAL JÓZEF KUCHAR	CNBOP-PiB 79/2013 CNBOP-PiB KNP 22/249/2013 CNBOP-PiB KNP 22/249/2013	06.2017	
		06.2017	