


SCHEMAT ODDYMIANIA KLATKI SCHODOWEJ K3

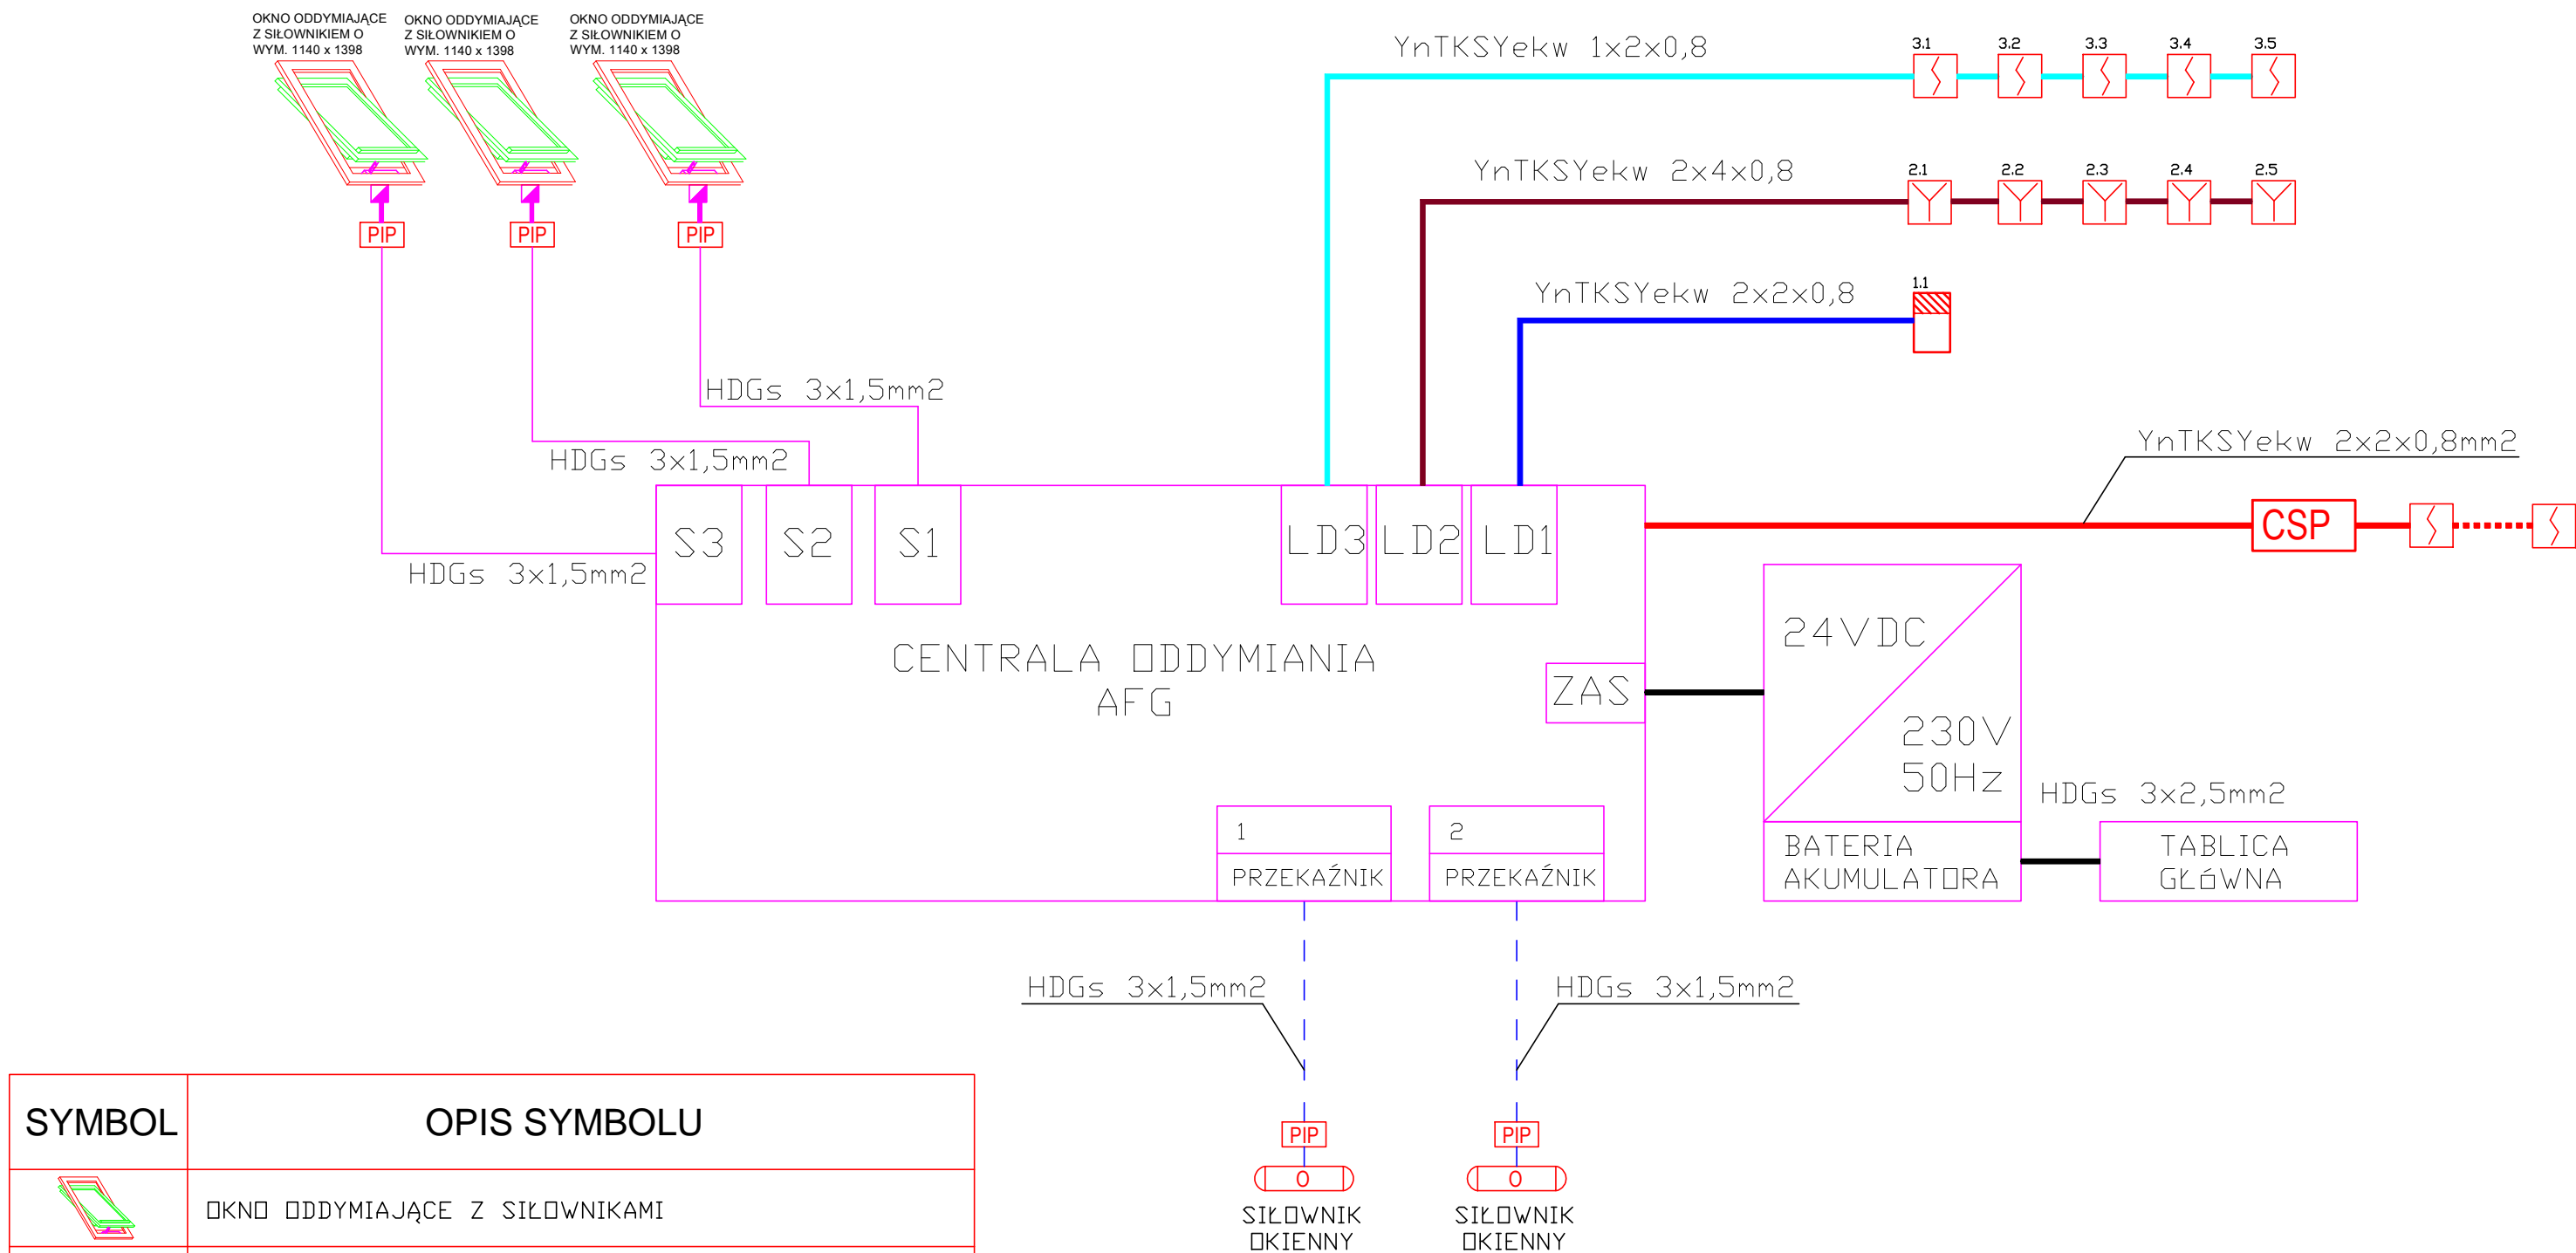

SYMBOL	OPIS SYMBOLU
	OKNO ODDYMIAJĄCE Z SIŁOWNIKAMI
	PRZEWODY SYGNALIZACYJNE, STEROWNICZE, ZASILAJĄCE
	CZUJKA DYMU
	PRZYCISK ODDYMIANIA ROP
	PRZYCISK PRZEWIETRZANIA LT
	SIŁOWNIK OKIENNY
	PUSZKA OGNIOODPORNĄ

UWAGA!
1. ELEKTROZACZEPY DRZWI PPOŻ.
STEROWANE Z CENTRALI
SYGNALIZACJI POŻARU
2. DOPUSZCZA SIĘ STEROWANIE
SYSTEMU ODDYMIANIA Z CZUJEK SSP

SCHEMAT ODDYMIANIA KLATKI SCH. K3			
CENTRUM KSZTAŁCENIA PRAKTYCZNEGO			
78-100 Kołobrzeg, ul. Katedralna 12			
	Nr uprawnień:	Data:	Podpis:
ROP-INSTAL JÓZEF KUCHAR	CNBOP-PIB 79/2013 CNBOP-PIB KNP 22/249/2013 CNBOP-PIB KNP 22/269/2013	10.2016	
		10.2016	